



赤とんぼ文化ホール 避難経路図

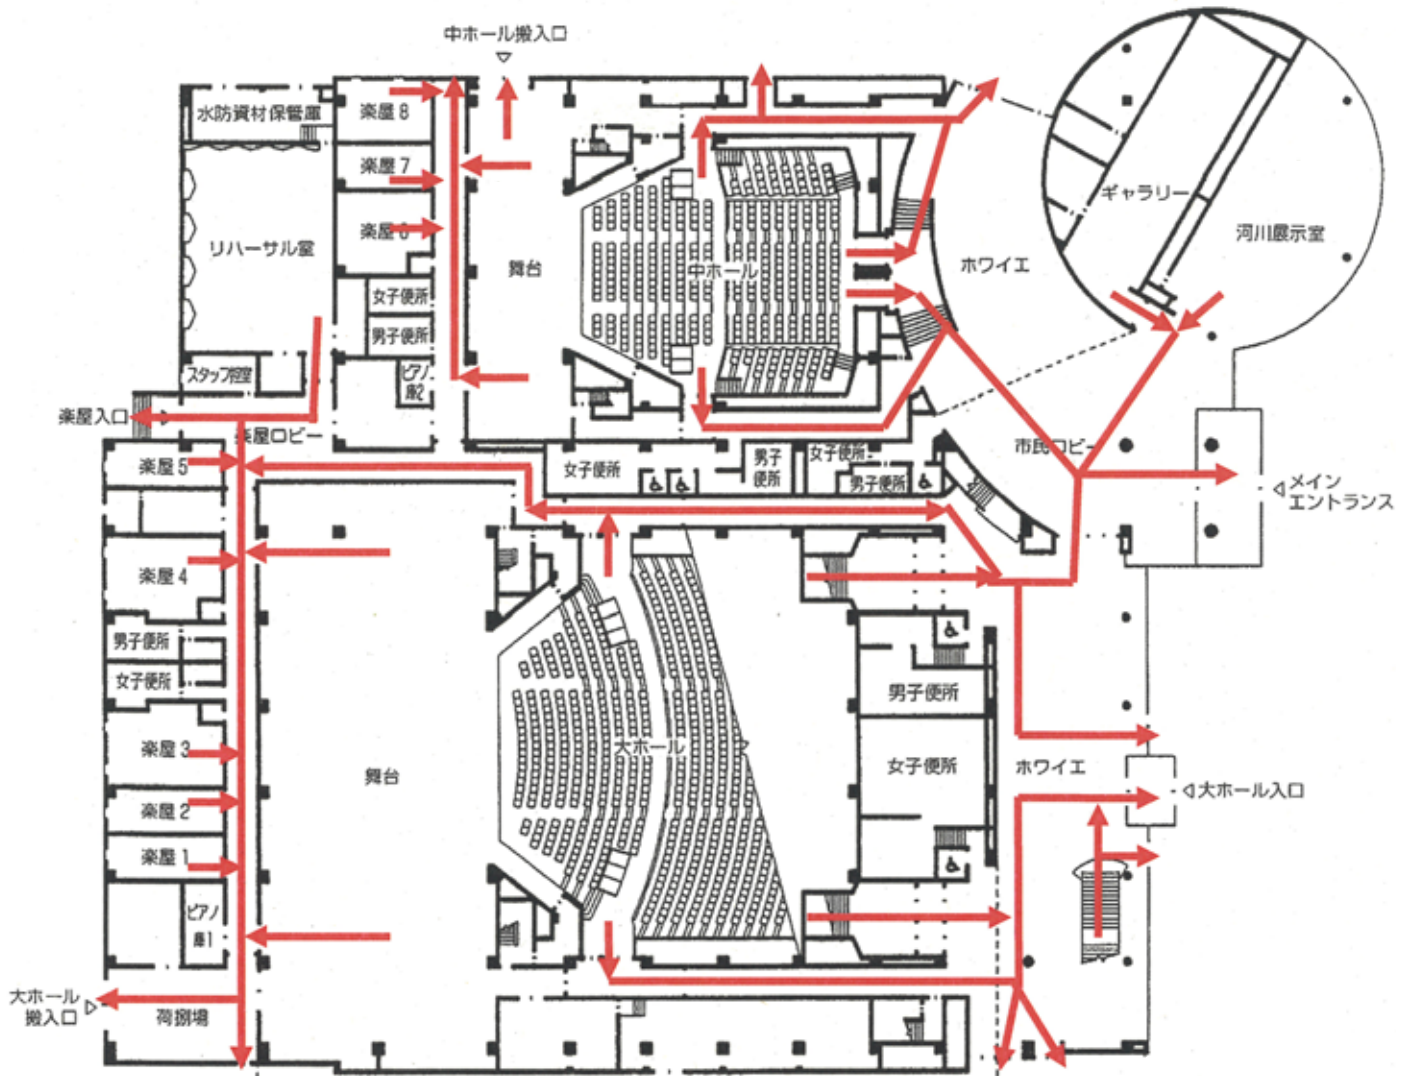

1階 平面図

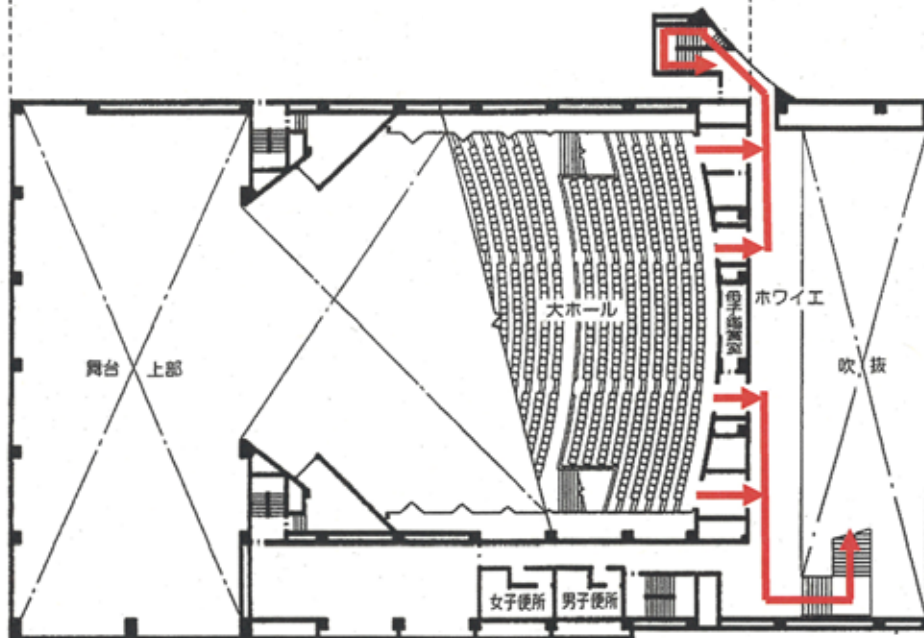

2階 平面図